


EFH D

EFH C

EFH B

EFH A

- Dachaufbau:
 - Extensive Begrünung 10cm
 - Flachdachabdichtung
 - Isolation 20cm swisspor EPS 30 (U-Wert 0.034)
 - Dampfbremse
 - Beton 20cm
 - Gipsdecke Spritzputz

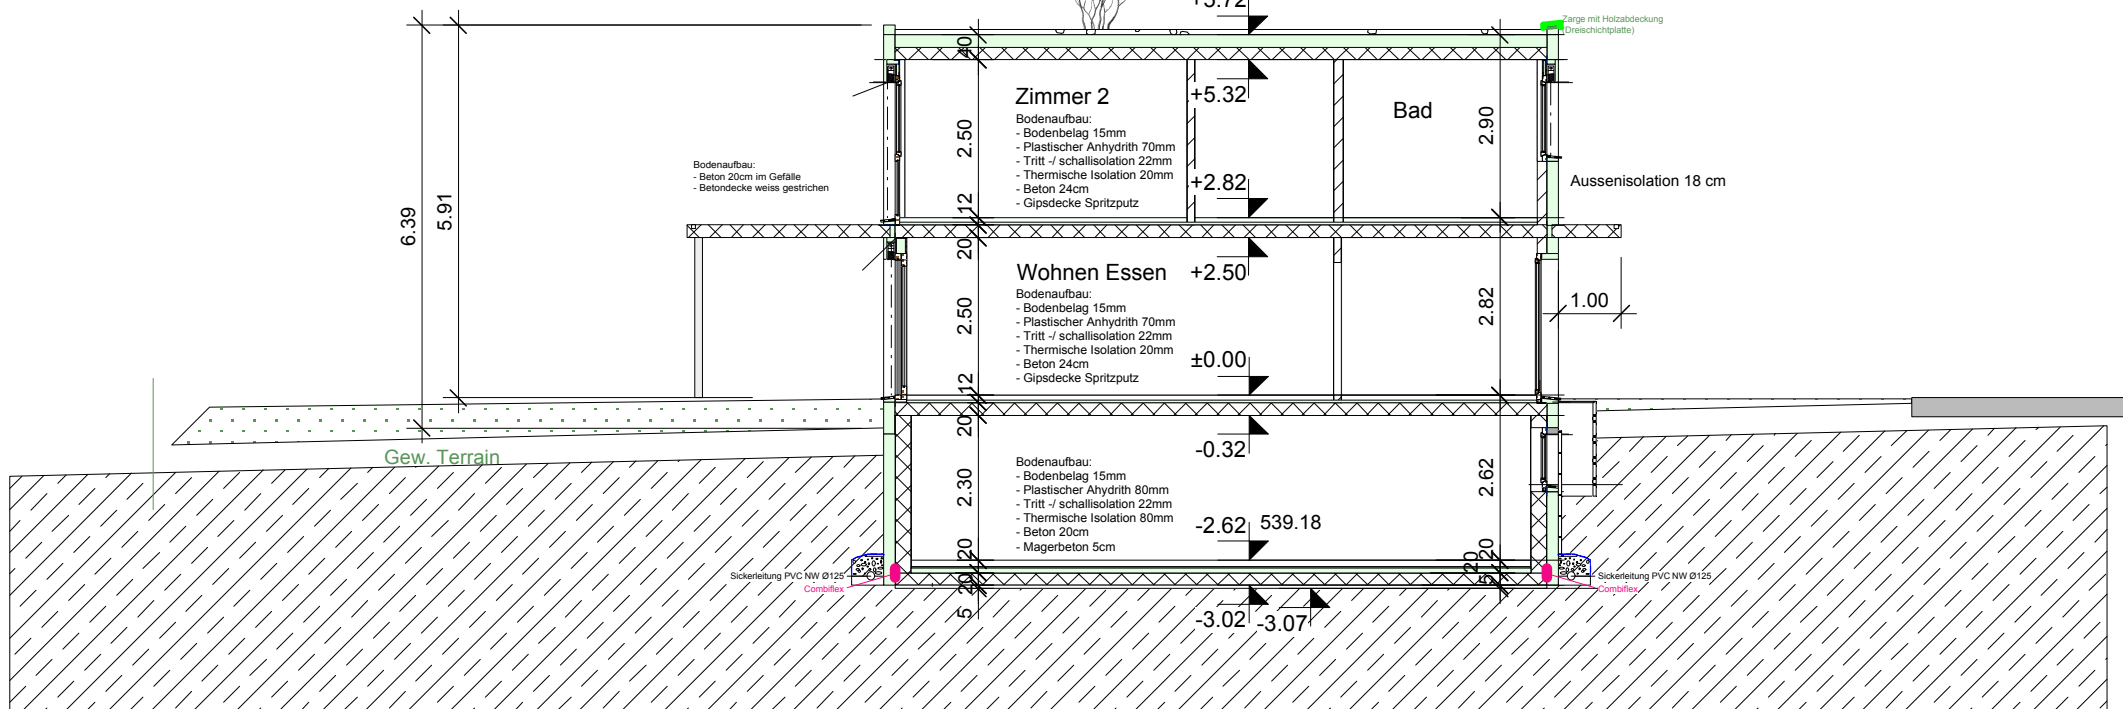

Schnitt A - A