

SITUATIONSPLAN

Gemeinde Gurmels

Eigentümer: Keller AG Bau & Planung, Neueneegg




Artikel:	Fläche:	Anmerkung:
A (proj.)	704 m ²	BV: Ja <input type="checkbox"/> Nein <input checked="" type="checkbox"/>
B (proj.)	441 m ²	BLU: Ja <input type="checkbox"/> Nein <input checked="" type="checkbox"/>
C (proj.)	441 m ²	AE: Ja <input type="checkbox"/> Nein <input checked="" type="checkbox"/>
D (proj.)	564 m ²	AÜ: Ja <input type="checkbox"/> Nein <input checked="" type="checkbox"/>
2772	2150 m ²	

Plan: 28

Koordinaten: 581160 / 194630

Masstab: 1:500

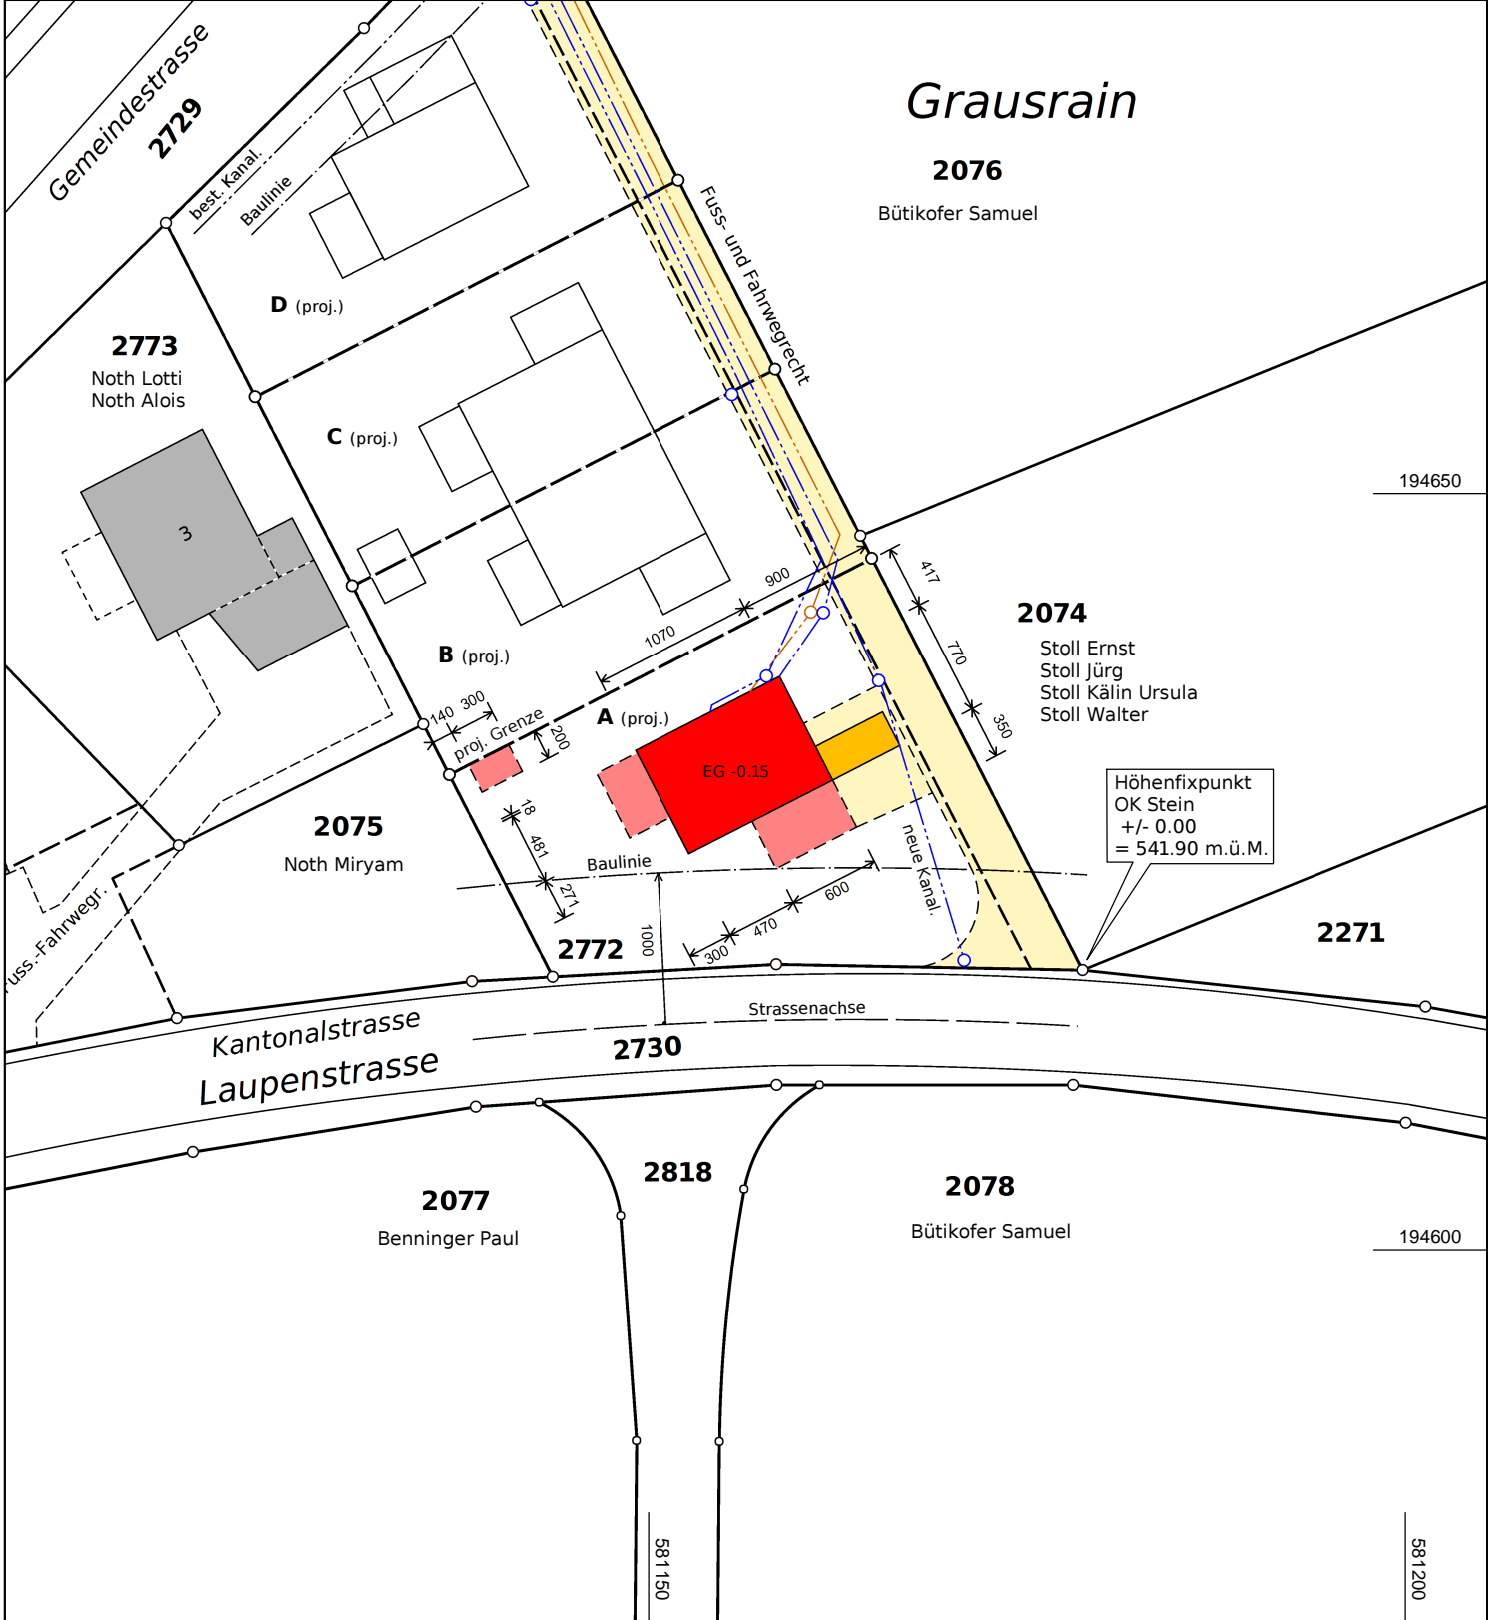

9997.070

Bew.Nr. 017/21.08.15/000
Schmitt, 21.8.2015

BK Geoservice AG
Ingenieur- und Geometerbüro
Buchenweg 29, 3185 Schmitt